



PLANIMETRIA DEL PIANO TIPO

RILEVO DELL'EDIFICIO SCOLASTICO
 INDIVIDUAZIONE DELLE COMPONENTI
 OPACHE E TRASPARENTI.
 INDIVIDUAZIONE DELL'INVOLUCRO
 DELL'EDIFICIO
 SCALA 1 : 200

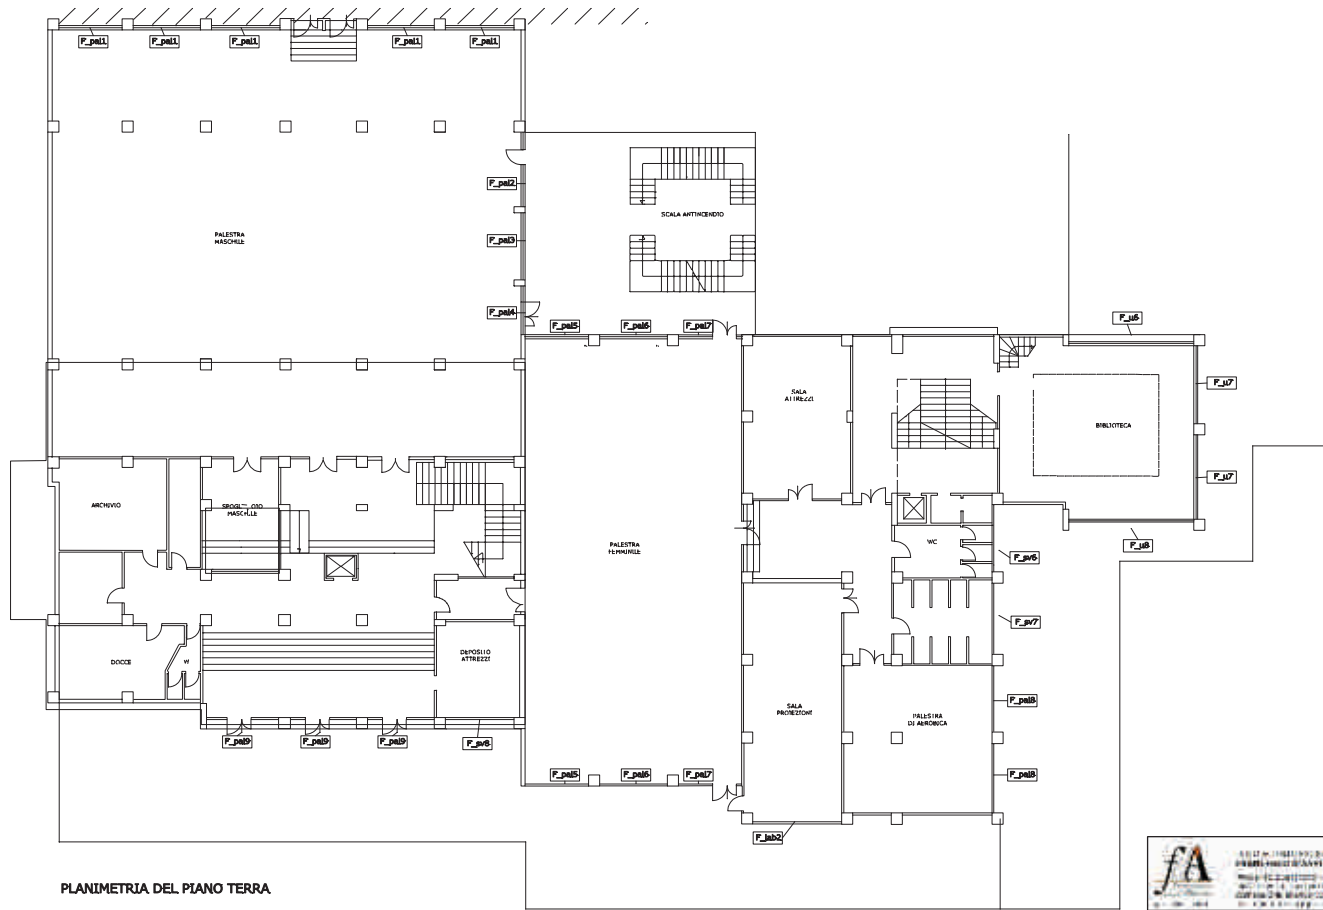


PLANIMETRIA DEL PIANO TERRA

RILEVO DELL'EDIFICIO SCOLASTICO
 INDIVIDUAZIONE DELLE COMPONENTI
 OPACHE E TRASPARENTI.
 INDIVIDUAZIONE DELL'INVOLUCRO
 DELL'EDIFICIO
 SCALA 1 : 200

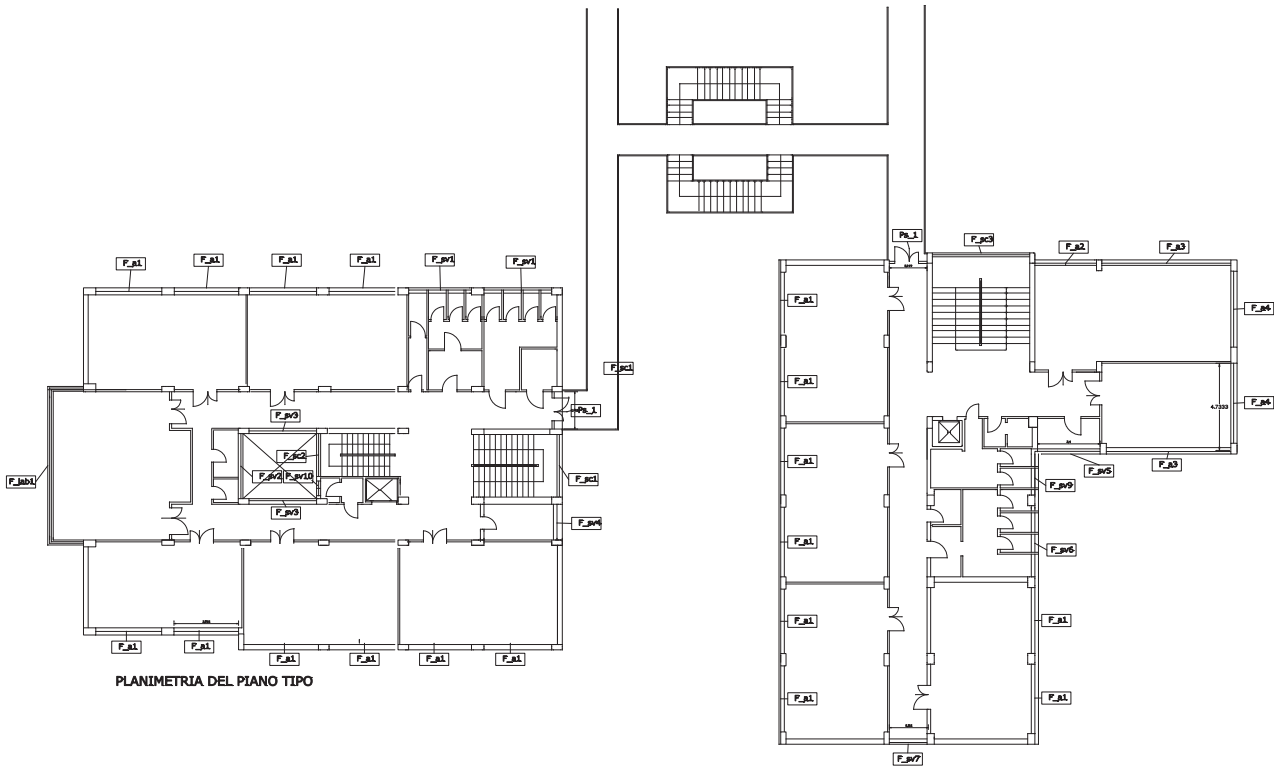


PLANIMETRIA DEL PIANO TIPO

RILEVO DELL'EDIFICIO SCOLASTICO
 INDIVIDUAZIONE DELLE COMPONENTI
 OPACHE E TRASPARENTI.
 INDIVIDUAZIONE DELL'INVOLUCRO
 DELL'EDIFICIO
 SCALA 1 : 200

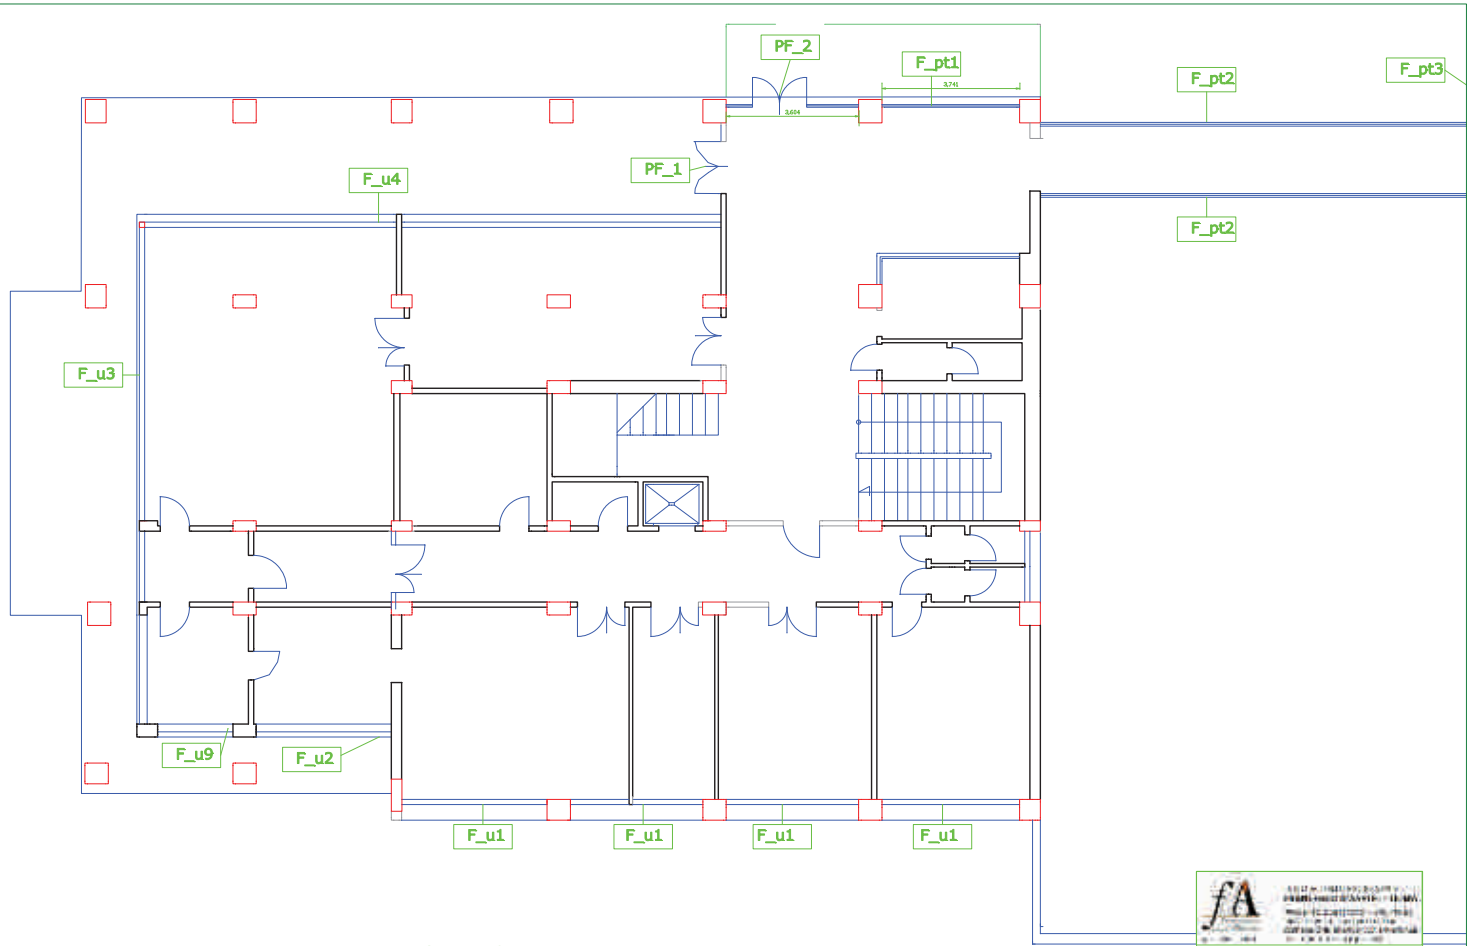


PLANIMETRIA DEL PIANO TIPO

RILEVO DELL'EDIFICIO SCOLASTICO
 INDIVIDUAZIONE DELLE COMPONENTI
 OPACHE E TRASPARENTI.
 INDIVIDUAZIONE DELL'INVOLUCRO
 DELL'EDIFICIO
 SCALA 1 : 100

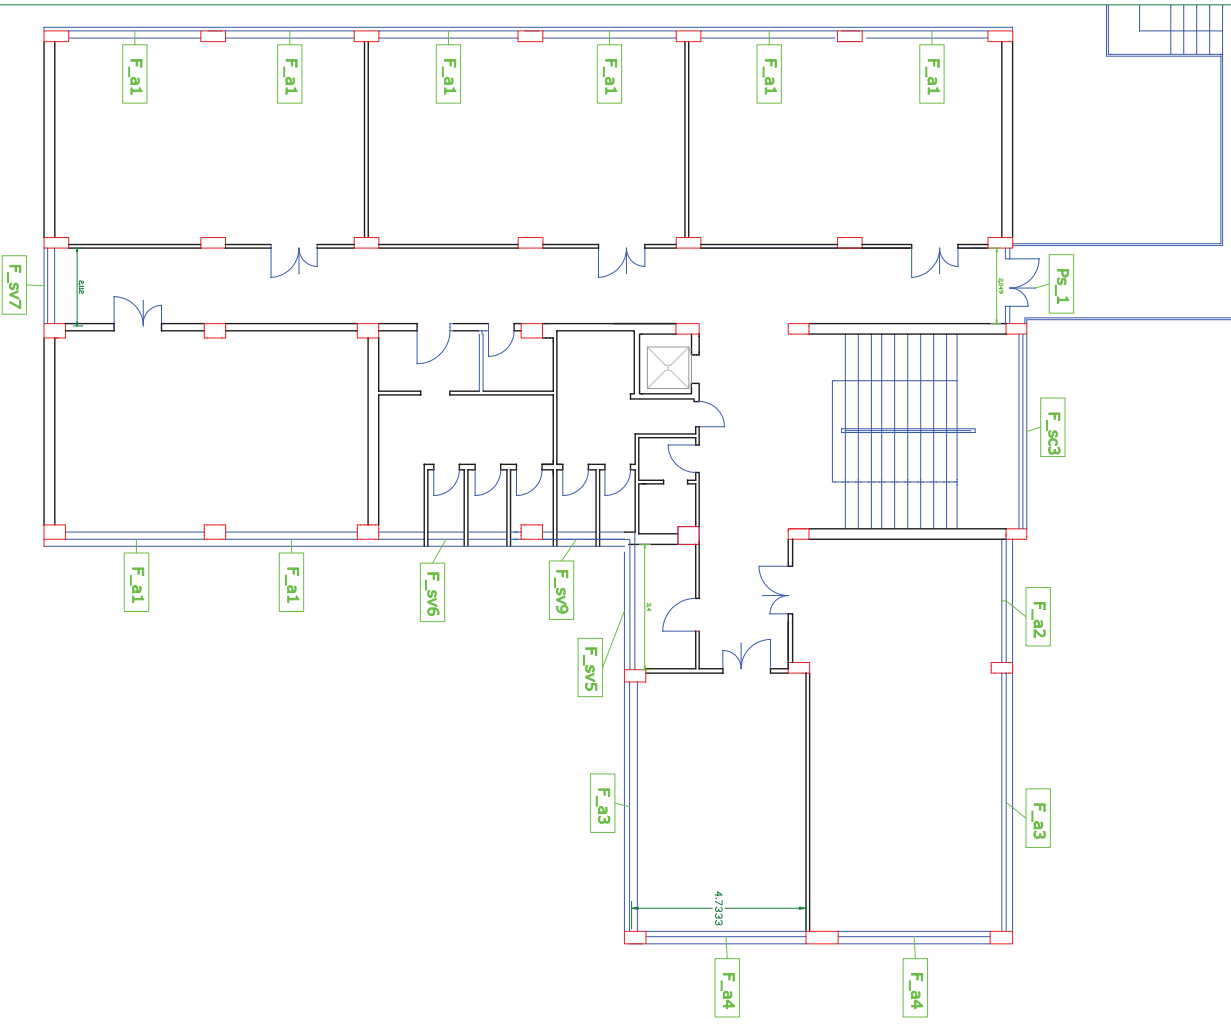

FA
 STUDIO DI ARCHITETTURA
 VIA S. PIETRO 10 - 00187 ROMA
 TEL. 06/47811111 - FAX 06/47811112
 WWW.FIORINIASSOCIATI.IT

RILEVIO DELL'EDIFICIO SCOLASTICO
 INDIVIDUAZIONE DELLE COMPONENTI
 OPACHE E TRASPARENTI
 INDIVIDUAZIONE DELL'INVOLUCRO
 DELL'EDIFICIO
 SCALA 1 : 100

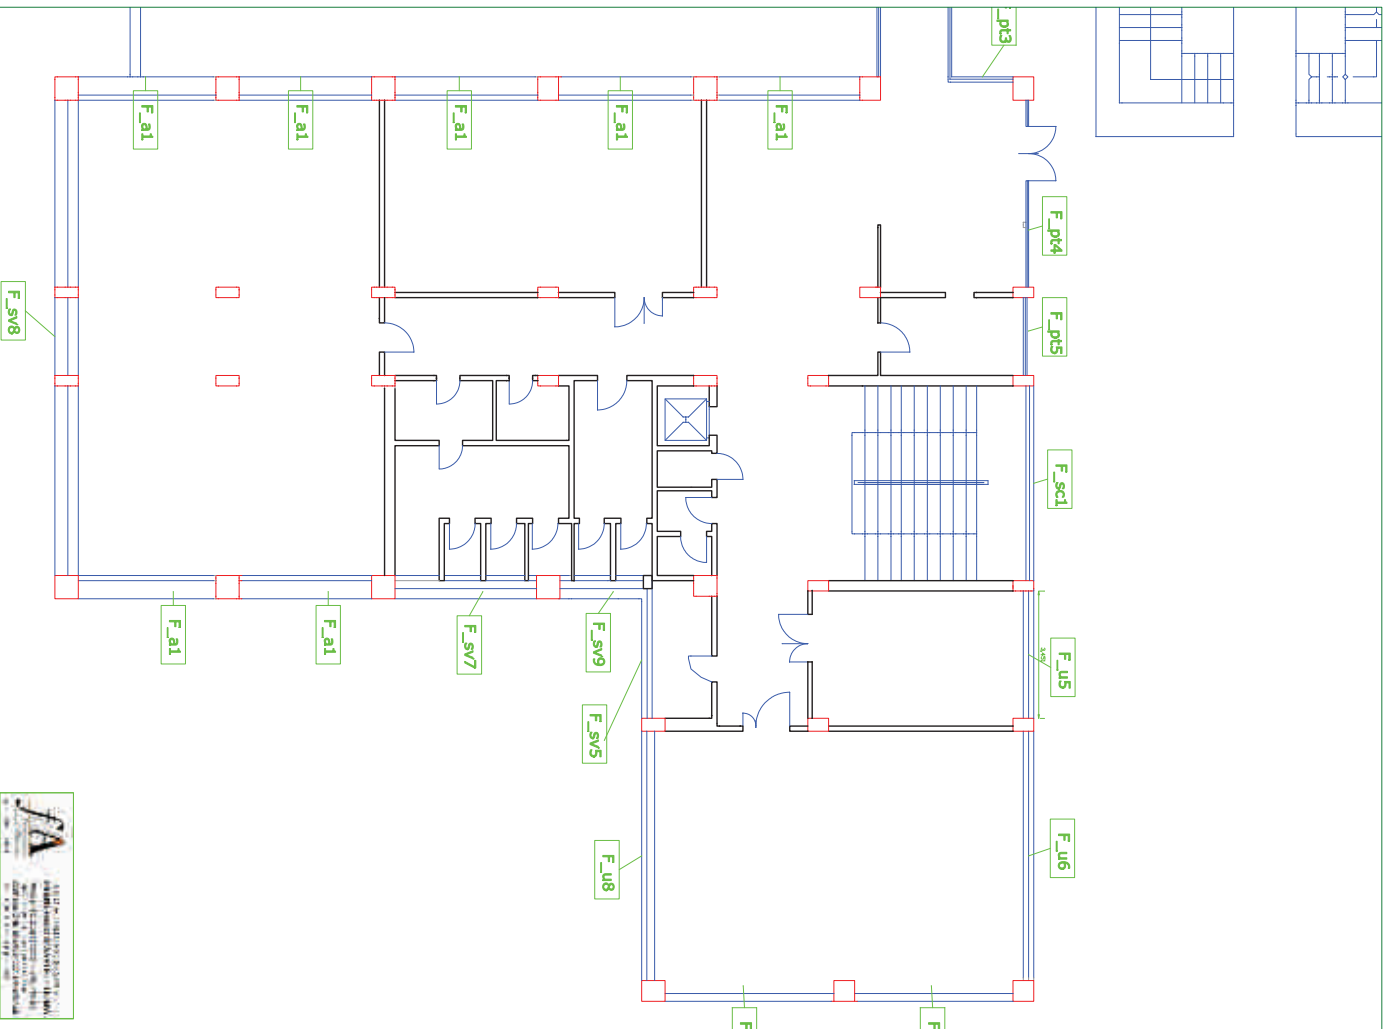

FA
 STUDIO DI ARCHITETTURA
 VIA S. PIETRO 10 - 00187 ROMA
 TEL. 06/47811111 - FAX 06/47811112
 WWW.FIORINIASSOCIATI.IT

RILEVIO DELL'EDIFICIO SCOLASTICO
 INDIVIDUAZIONE DELLE COMPONENTI
 OPACHE E TRASPARENTI
 INDIVIDUAZIONE DELL'INVOLUCRO
 DELL'EDIFICIO
 SCALA 1 : 100

